




DOORSNEDE B-B

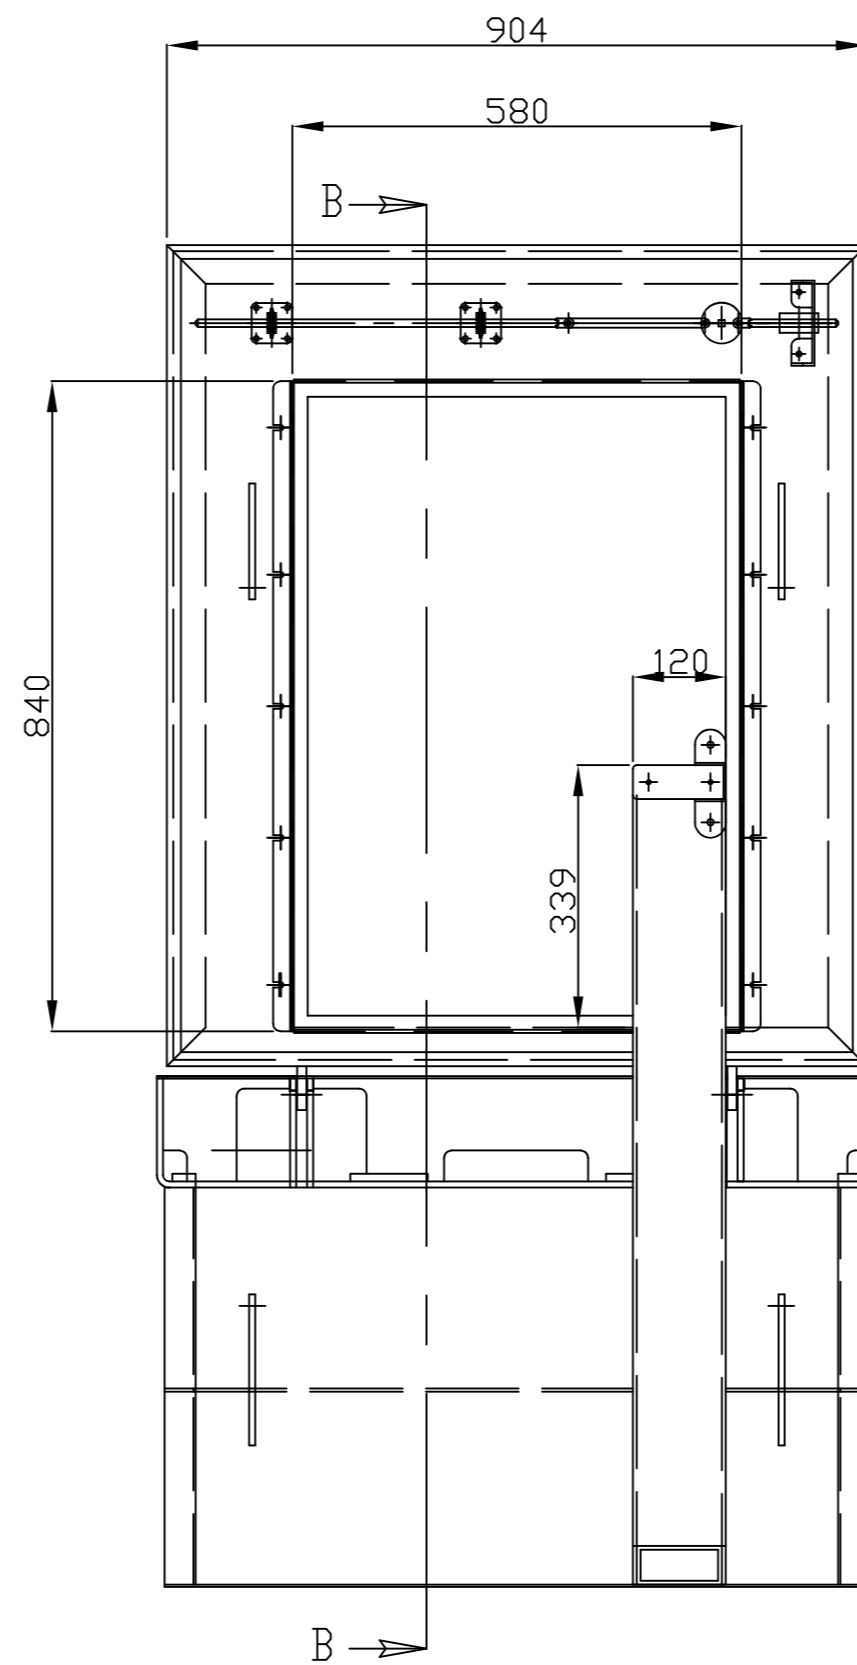


DOORSNEDE A-A
MET GEOPEND DEKSEL

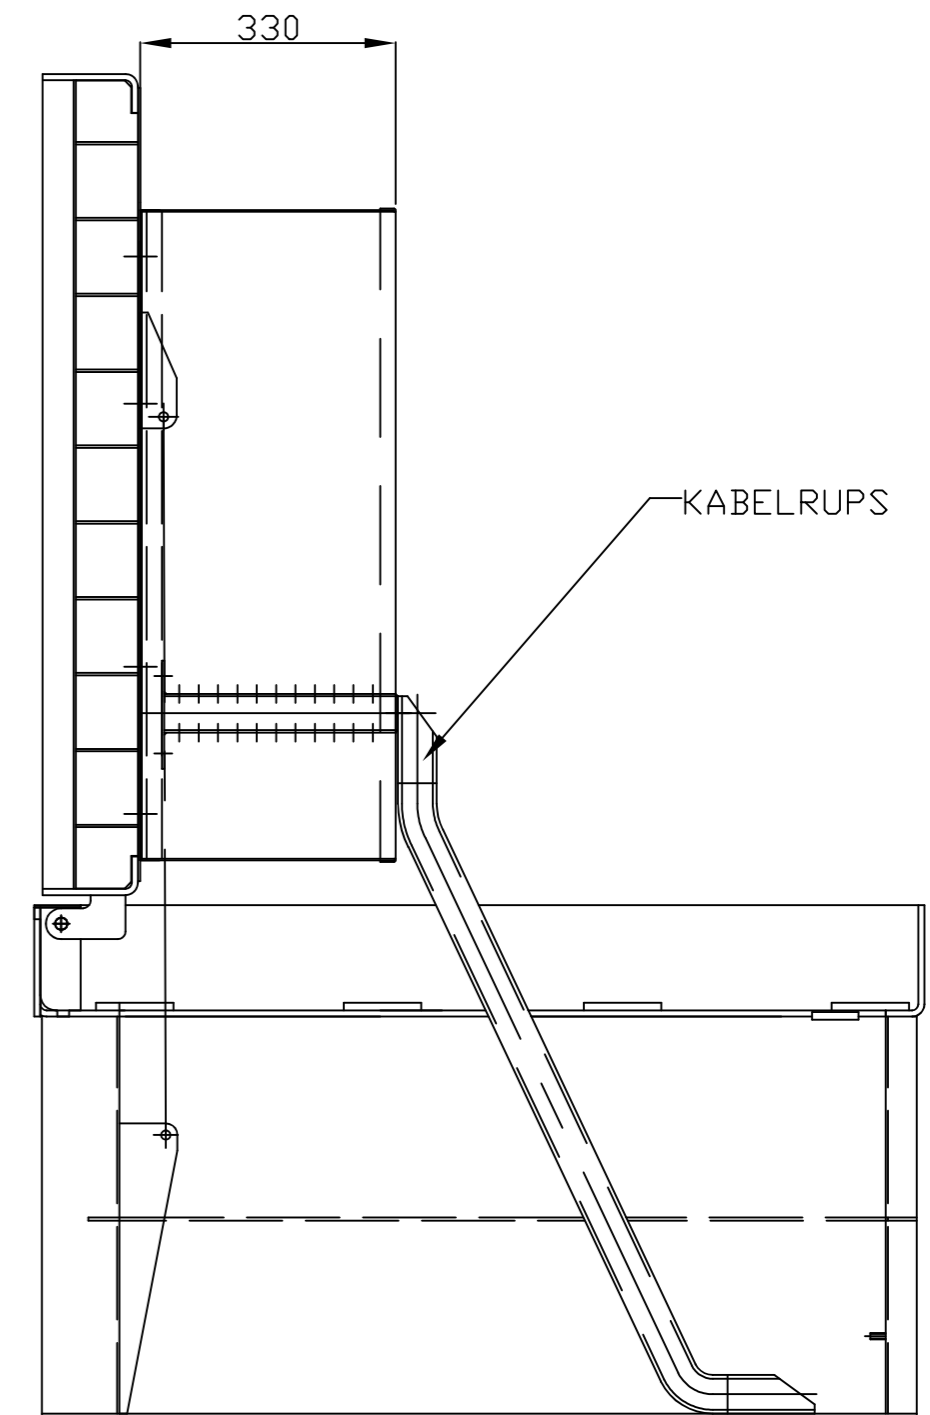

DOORSNEDE B-B
MET GEOPEND DEKSEL

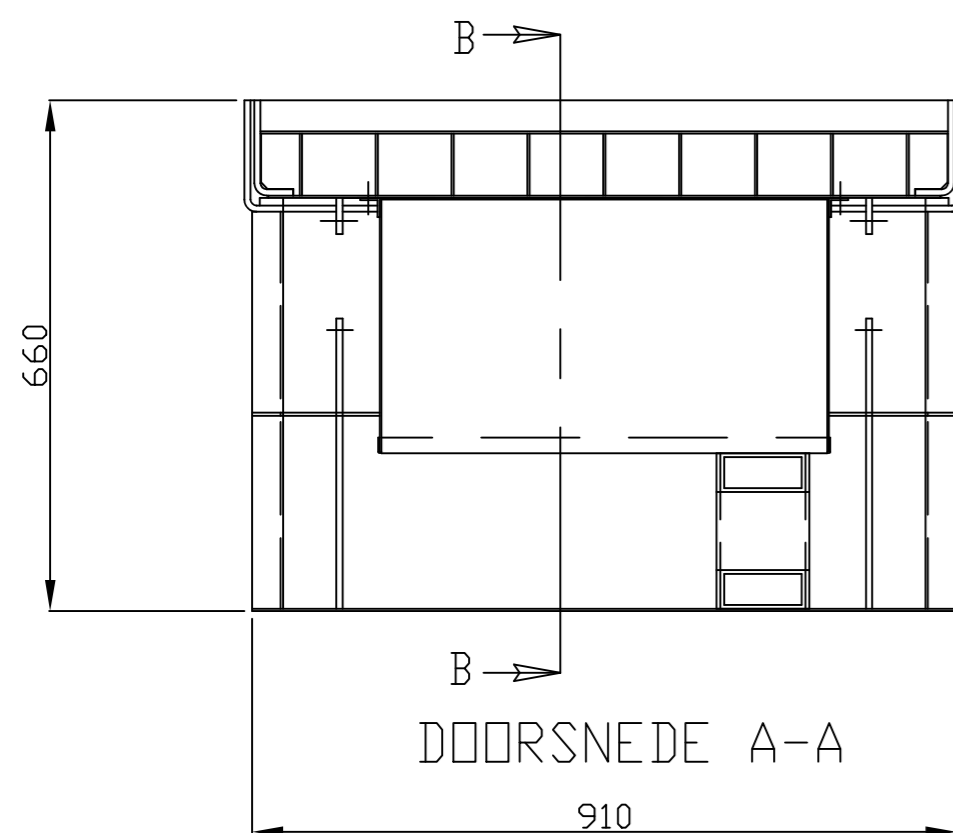

DOORSNEDE A-A

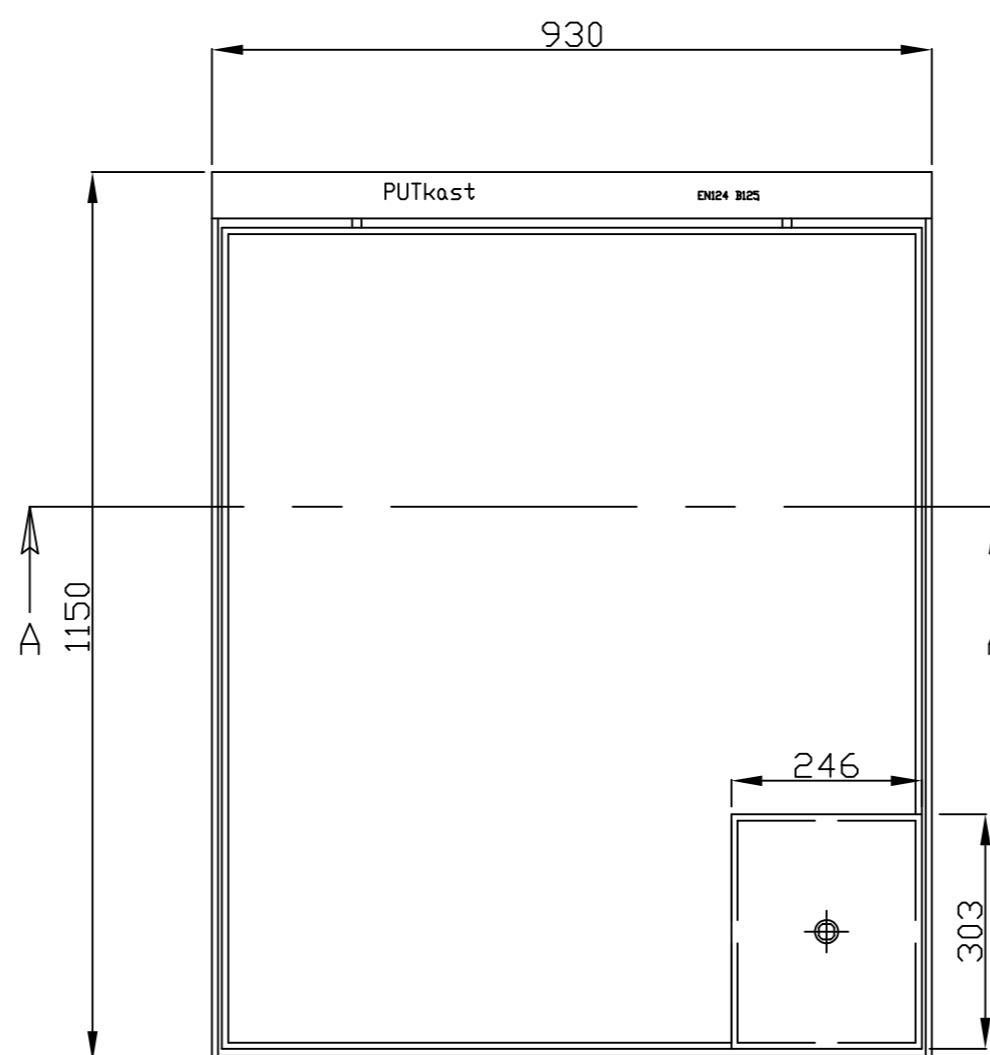

Inbouwmaten Klok.

Diepte : 280 mm + 30 mm waterdrukruimte

Breedte : 580 mm

Hoogte : 840 mm

Afmeting montageplaat : B=540mm H= 800mm D=20mm

Verdiepte deksel: 40mm

Gew. Datum	Omschrijving	PUTkast techniek Witte Vlinderweg 16 1521 PS Wormerveer Tel: 075 - 750 22 14 e-mail: info@putkast-techniek.nl www.putkast-techniek.nl		Pr.leider:
		Wij beschikken over het AUTEURSRECHT van deze tekening Derhalve mogen alleen wij toestemming verlenen deze tekening te vermenigvuldigen en/of aan derden ter inzage te verstrekken		Fase: Studie
		Project:		Gezien:
		PUTkast model regeltechniek RVS		Schaal: 1:10
		Omschrijving:		Get.: JS
		PUTkast model regeltechniek type 1M bestaafbaar Construciefekening	Formaat: A2	Datum: 24-5-16
				Projectnummer:
				Tekeningnummer: E.R.100