




DOORSNEDE B-B

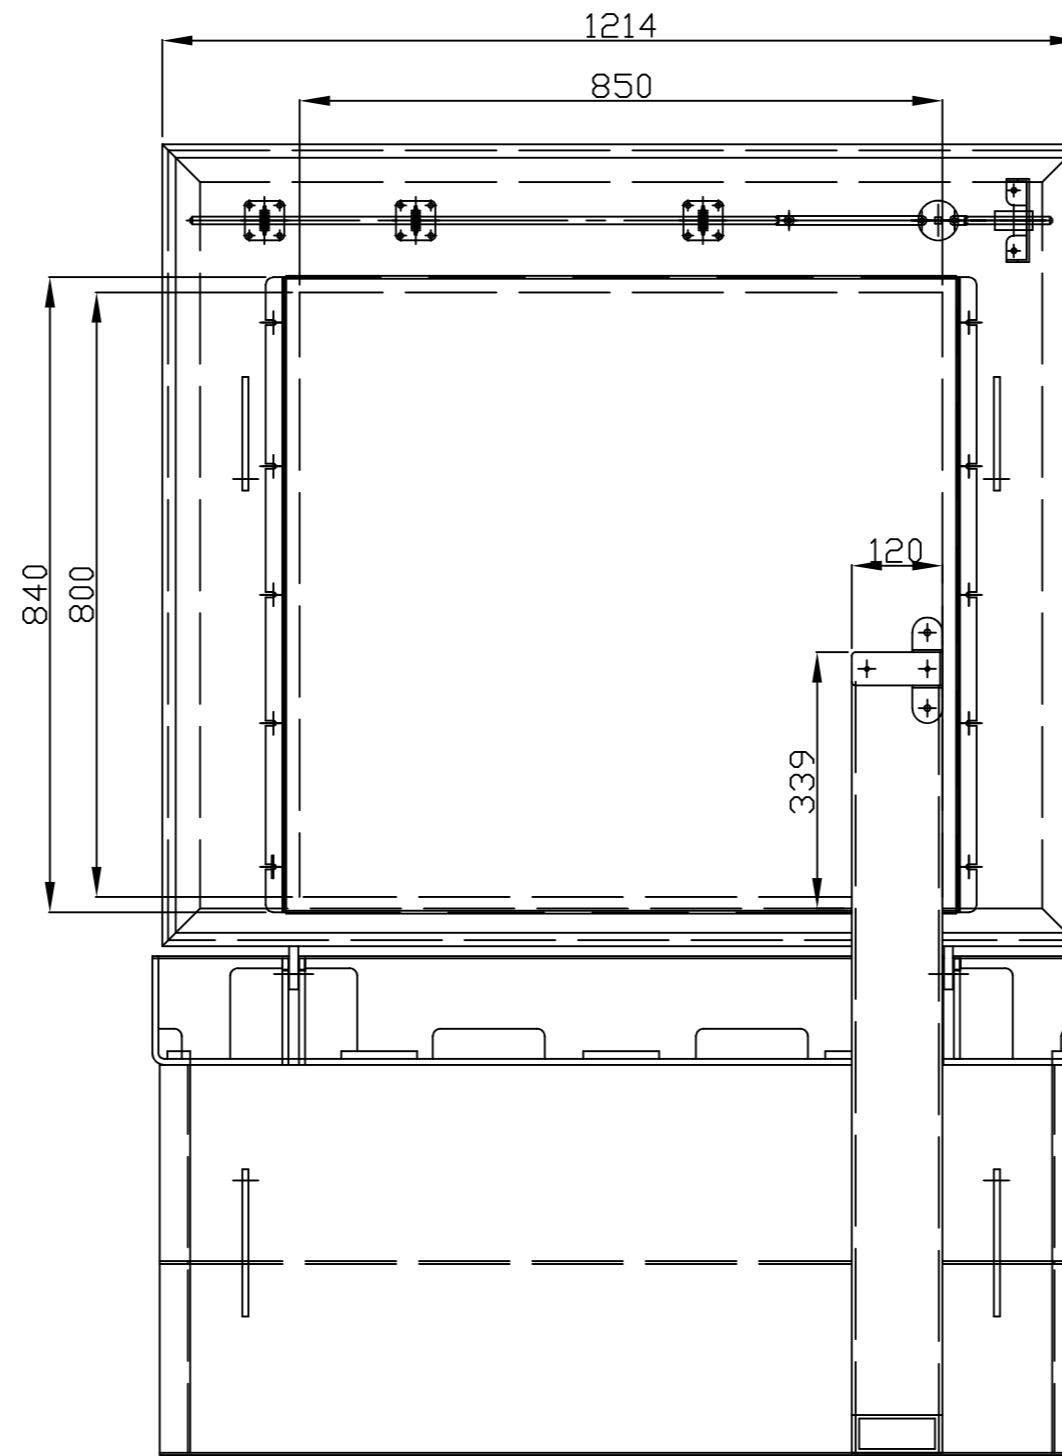


DOORSNEDE A-A
MET GEOPEND DEKSEL

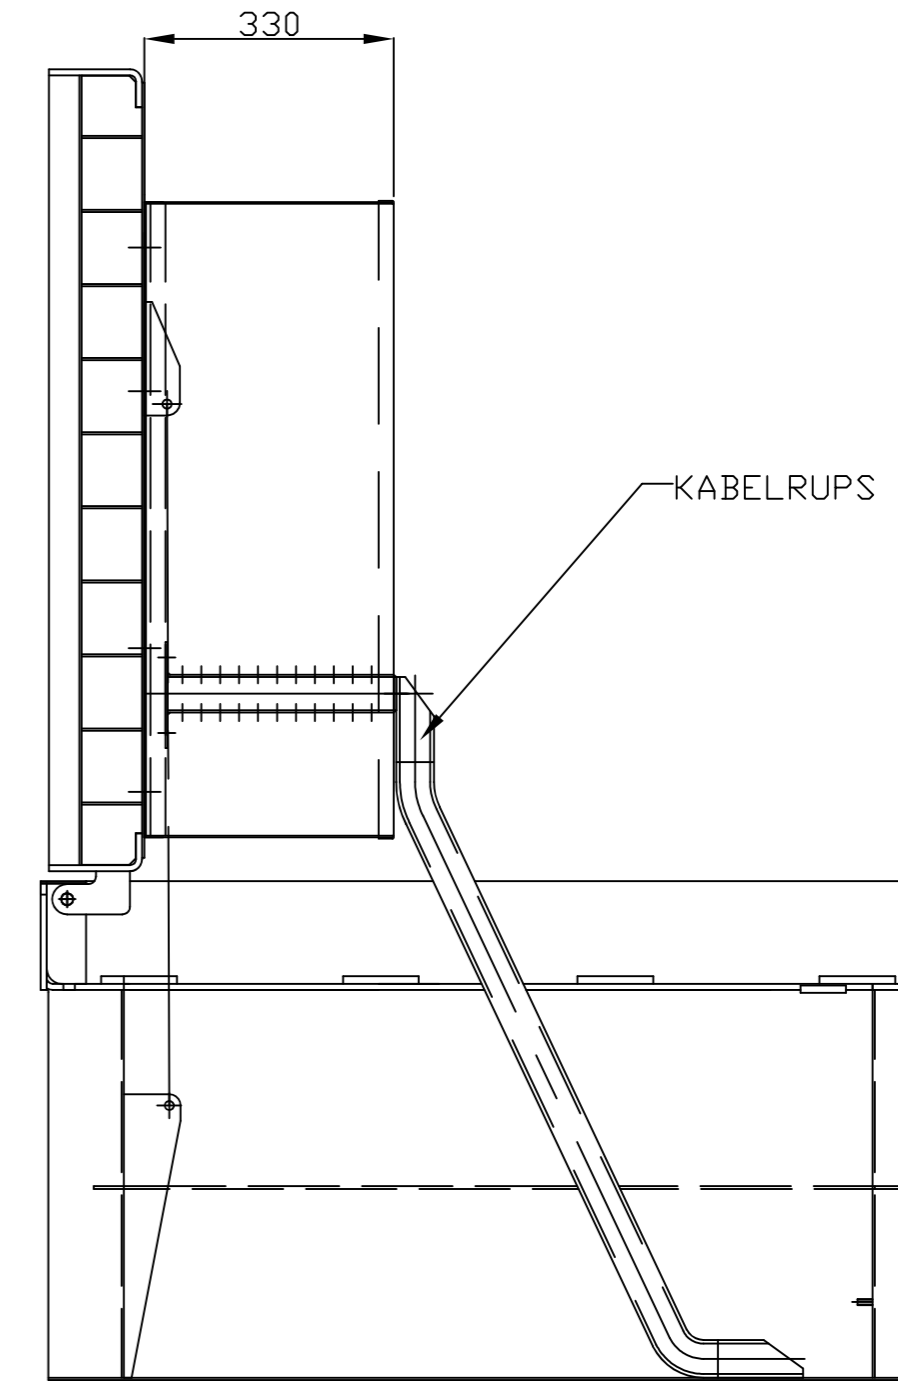

DOORSNEDE B-B
MET GEOPEND DEKSEL

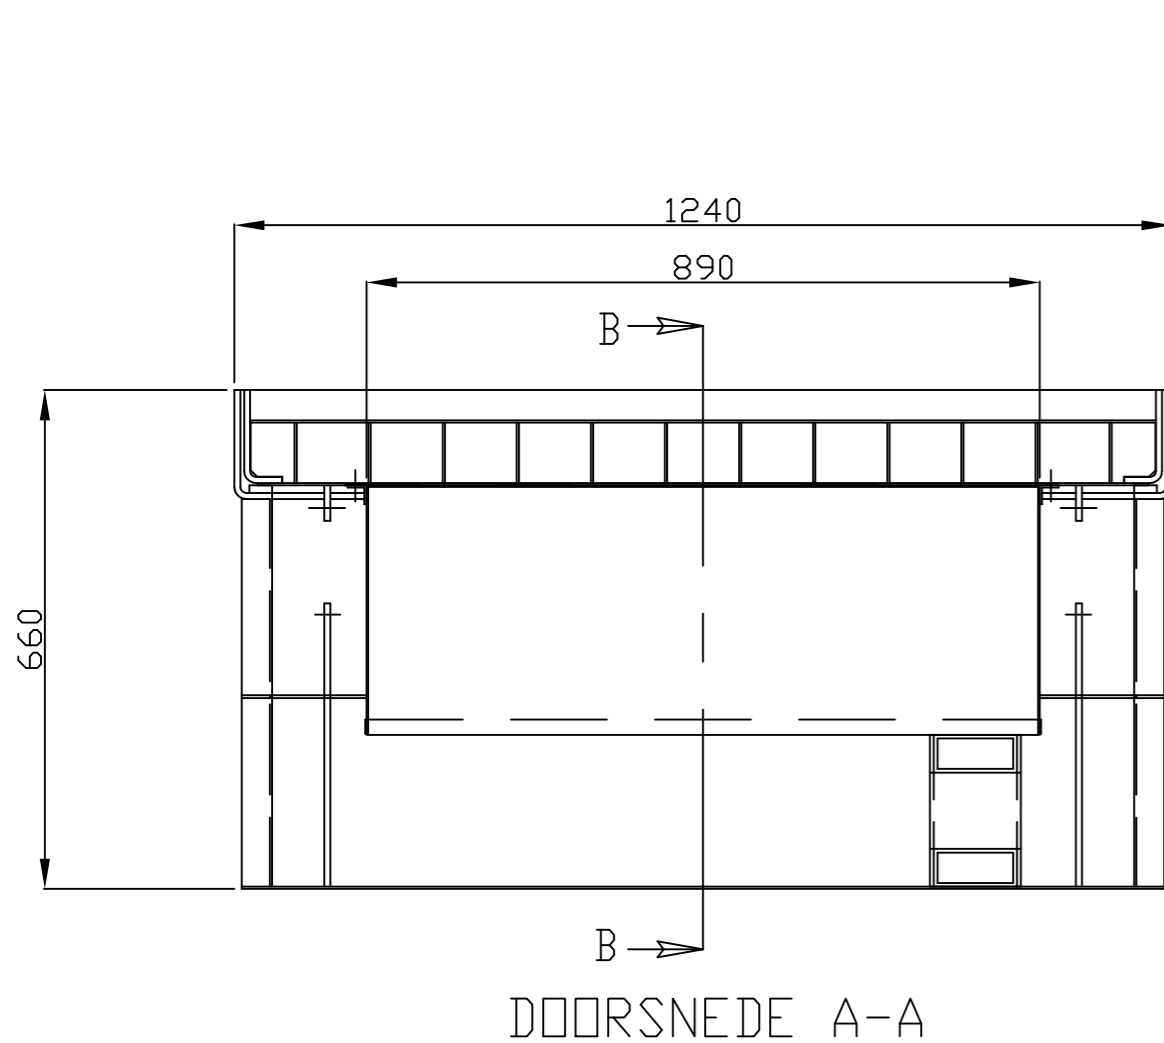

DOORSNEDE A-A

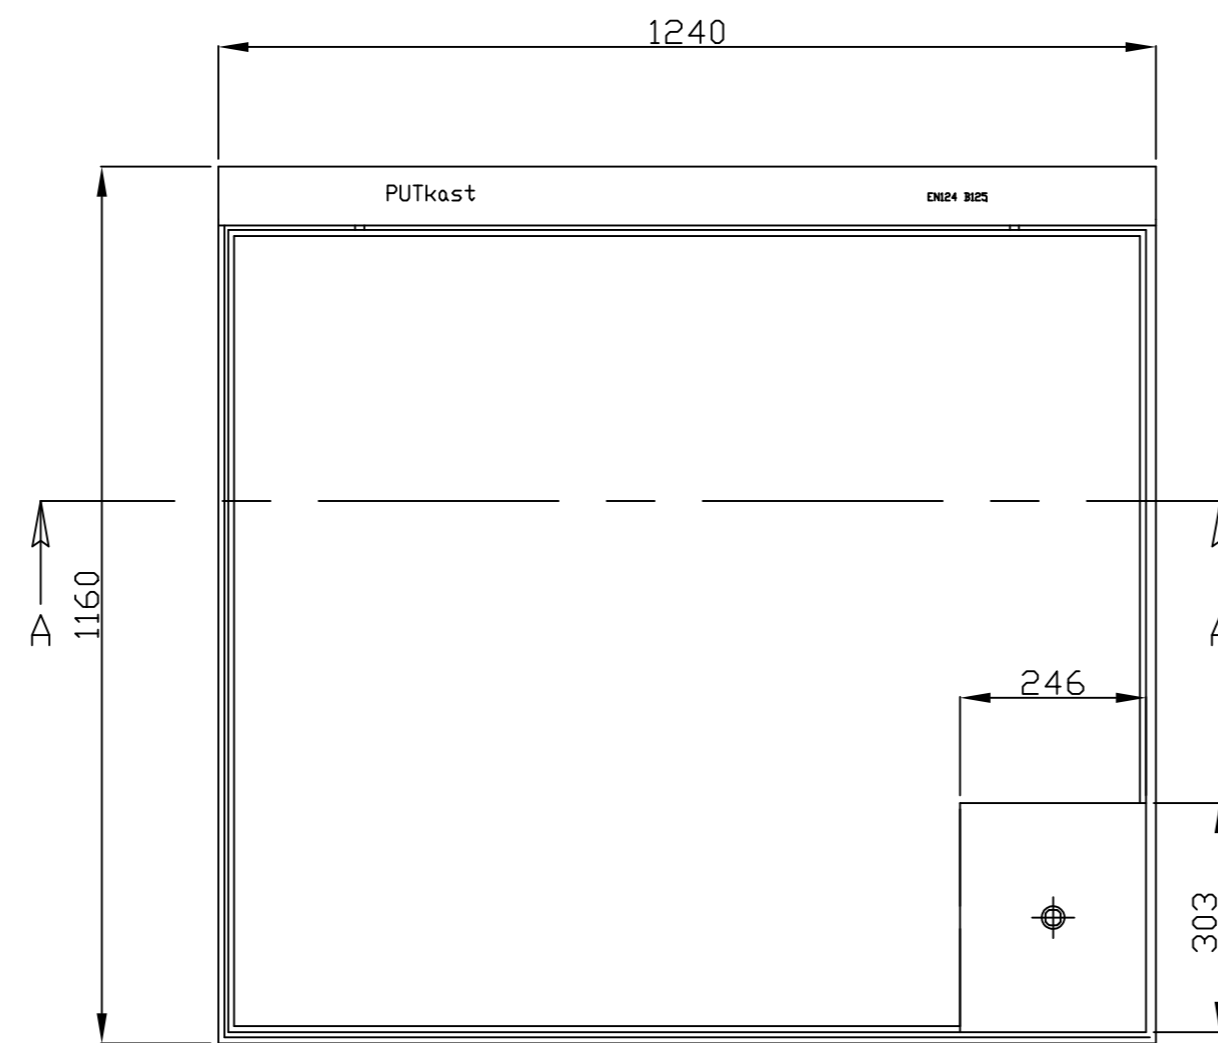

Inbouwmaten Klok.

Diepte : 280 mm + 30 mm waterdrukruimte

Breedte : 890 mm

Hoogte : 840 mm

Afmeting montageplaat : B=850mm H= 800mm D=20mm

Verdiepte deksel: 40mm

Gew.	Datum	Omschrijving	PUTkast techniek Witte Vlinderweg 16 1521 PS Wormerveer Tel: 075 - 750 22 14 e-mail: info@putkast-techniek.nl www.putkast-techniek.nl	 PUTkast® VAN PUTKAST TECHNIEK	Pr.leider:
			Wij beschikken over het AUTEURSRECHT van deze tekening Derhalve mogen alleen wij toestemming verlenen deze tekening te vermenigvuldigen en/of aan derden ter inzage te verstrekken		Fase: Studie
			Project:		Gezien:
			PUTkast model regeltechniek RVS		Schaal: 1:10
			Omschrijving:	Formaat:	Get.: JS
			PUTkast model regeltechniek type 2M bestaatsbaar	A2	Datum: 26-5-16
			Constructietekening		Projectnummer:
					Tekeningnummer:
					E.R.200