

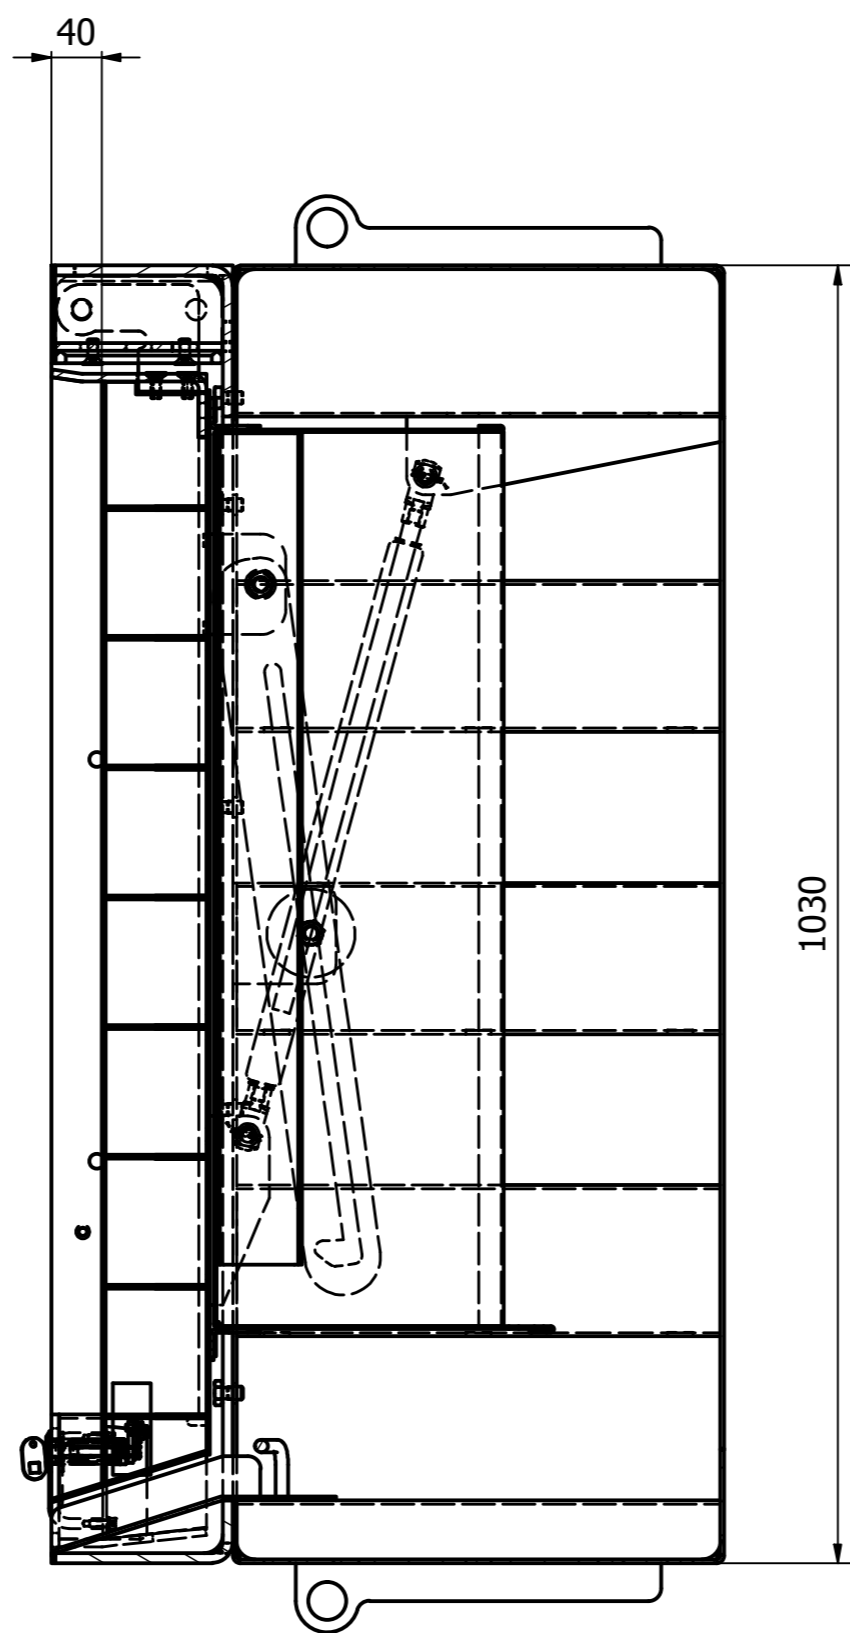


Bovenaanzicht

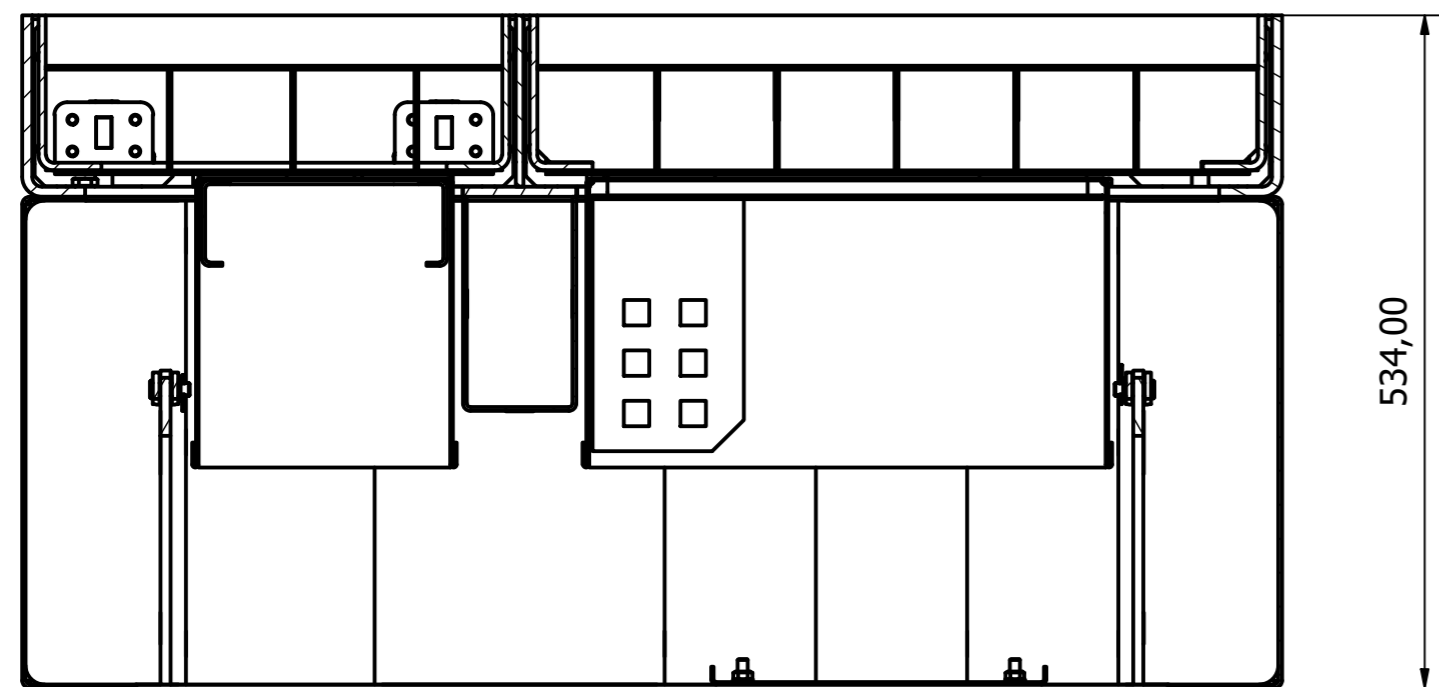

Rechterzijaanzicht : A-A ( 1 : 6 )

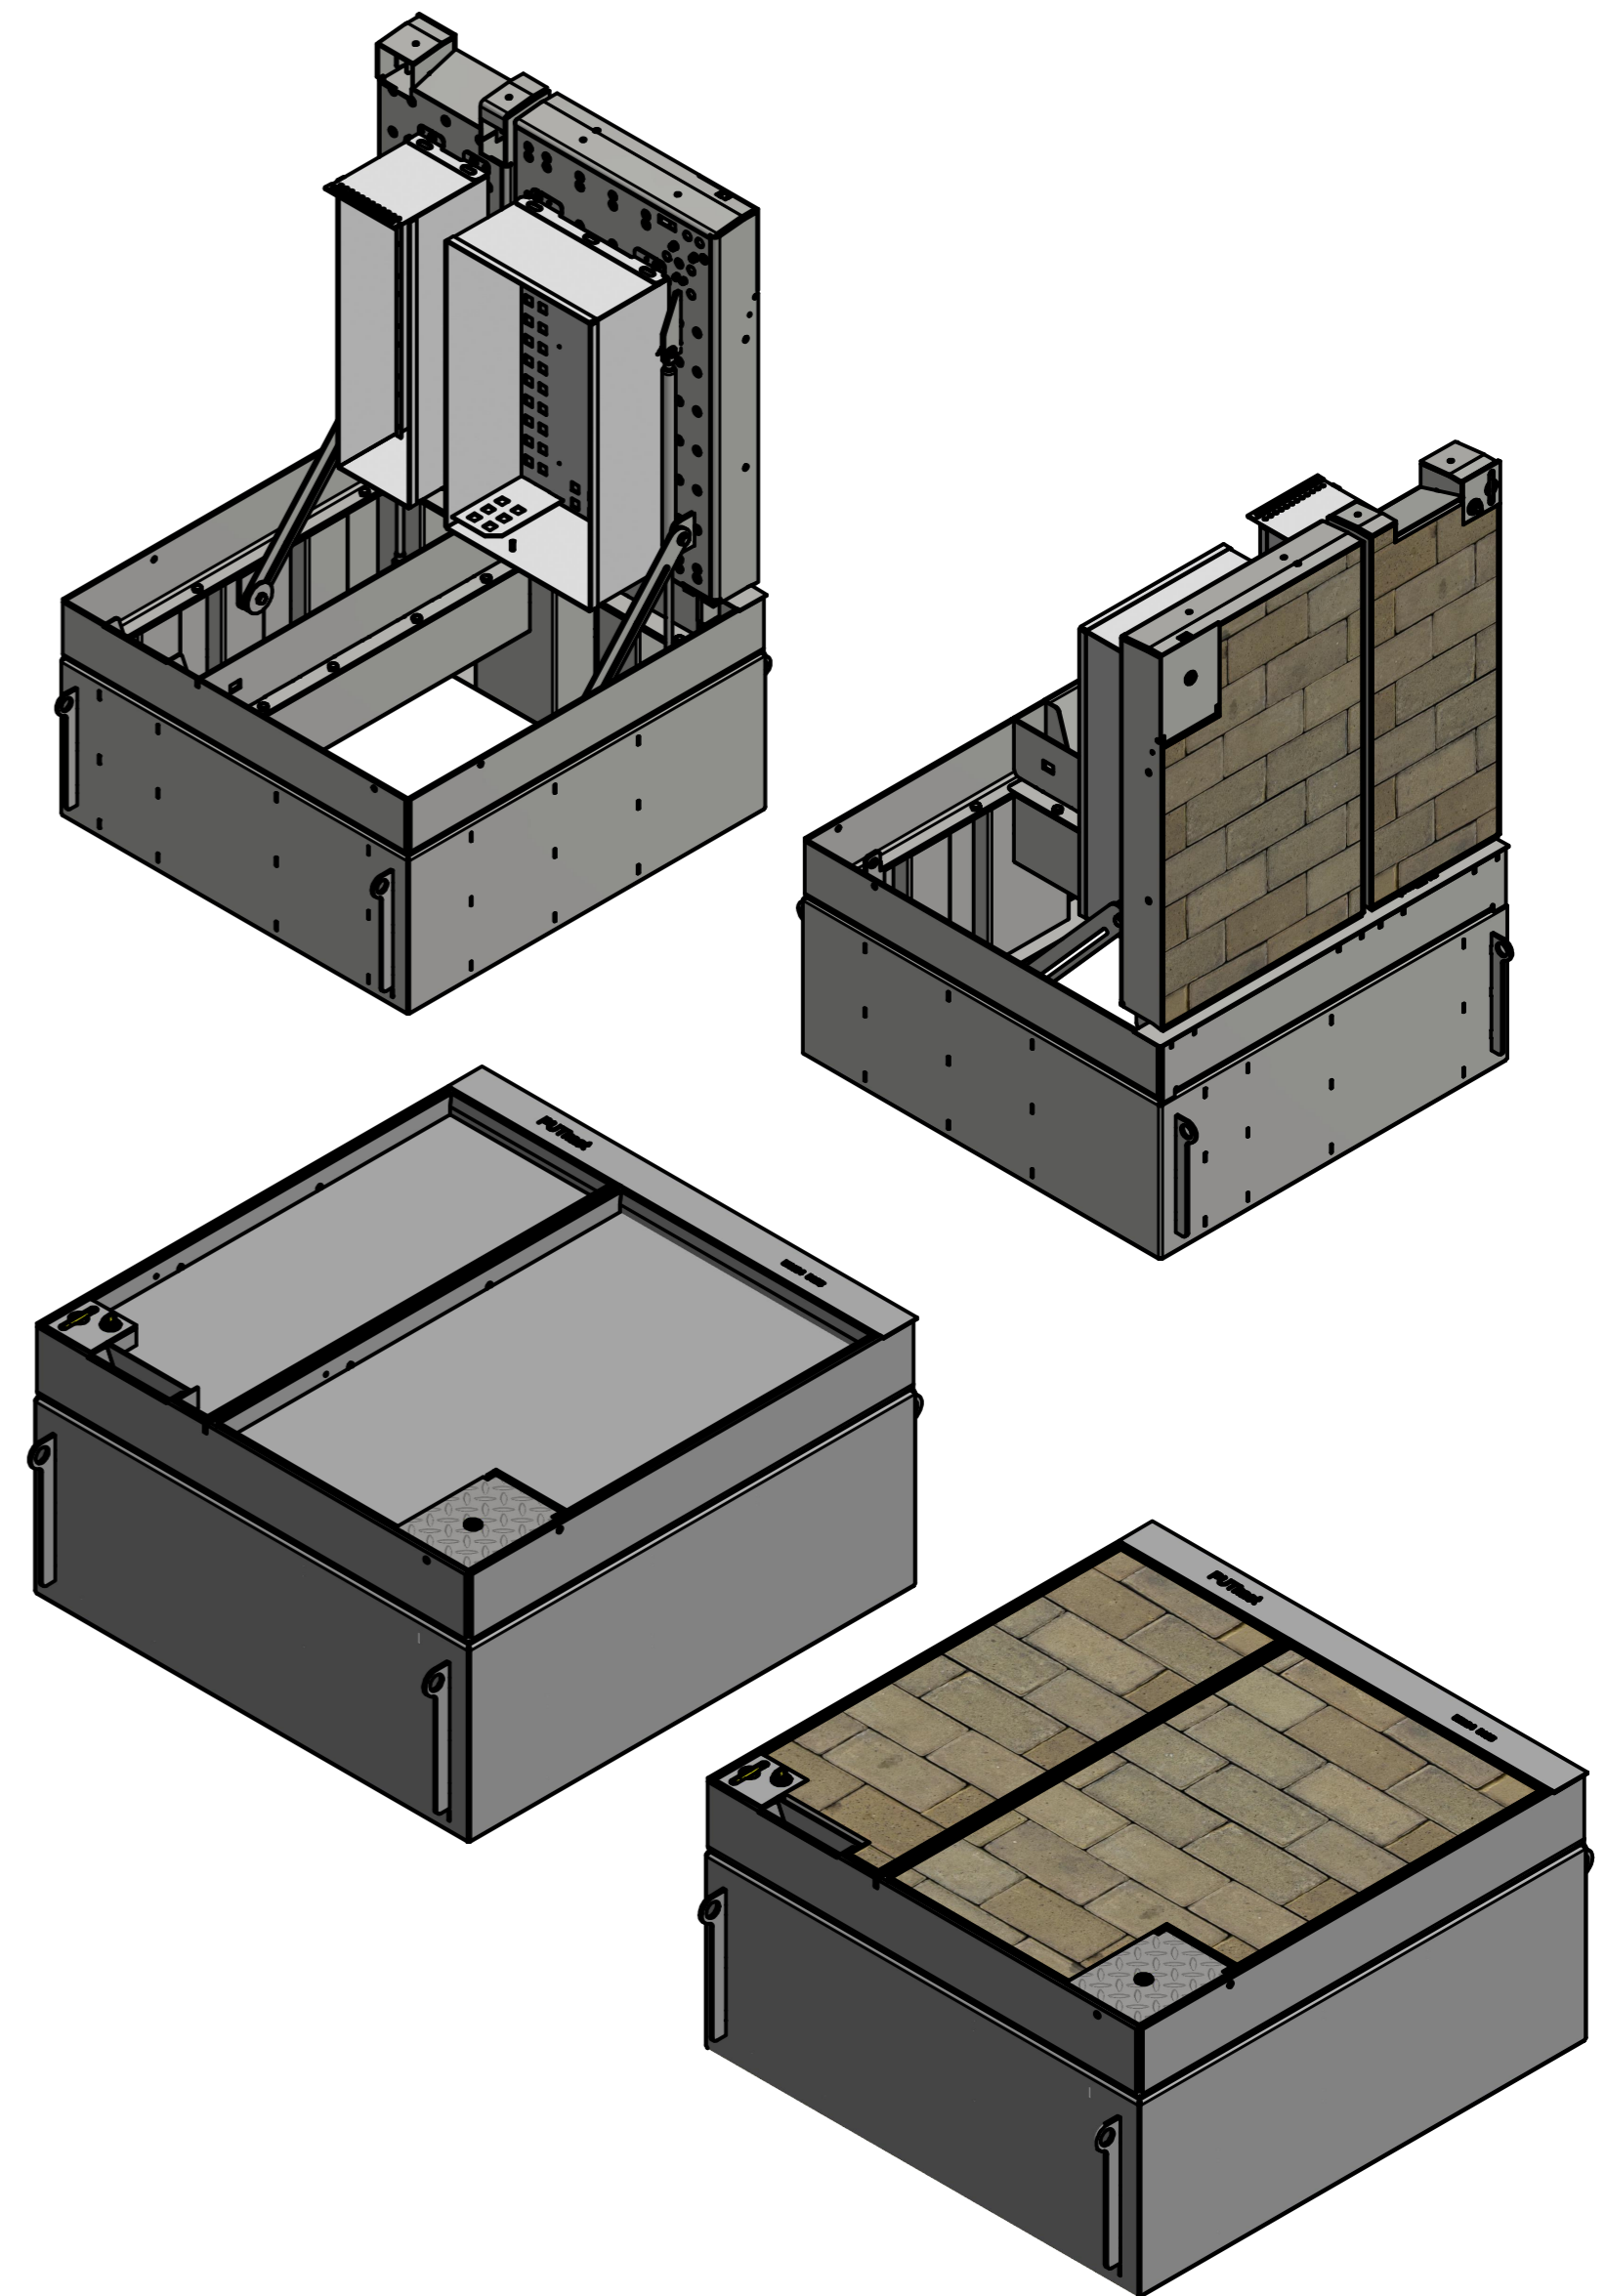

Vooraanzicht : B-B ( 1 : 6 )


PUTkast techniek  
 Witte Vlinderweg 16  
 1521 PS Wormerveer  
 tel: 075 - 750 22 14  
 e-mail: info@putkast.nl  
 putkast-techniek.nl

**PUTkast**<sup>®</sup>  
 VAN PUTKAST TECHNIEK

Datum:	28-3-2022	Eenheid:	mm
Getek.:	D.Nijman	Formaat:	A2
Schaal:	1 : 6	Revisie:	0,3

Bedrijf:	-	Gezien:	-
Proj. leider:	-	Fase:	verkoop

sheet:  
 1 / 1

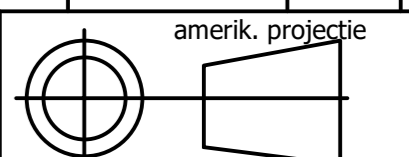

constructietekening:  
 PUTkast model Markt Evenement basis bestraat

Tekening nmmr.:	AP0202_Bestraat_dicht
Samenstellings nmmr.:	-
Project nmmr.:	AP0202