

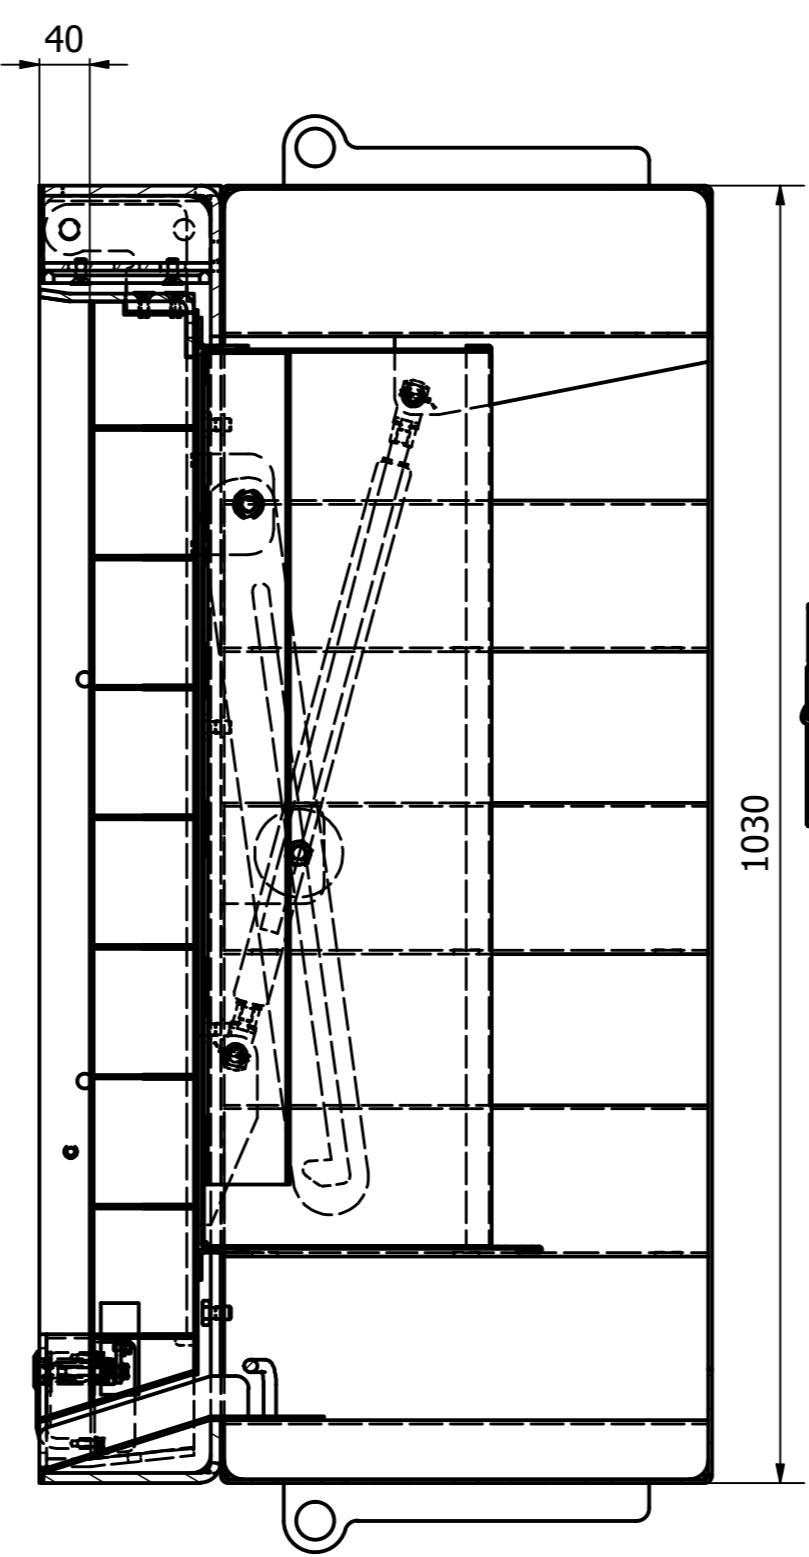



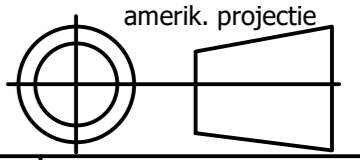
Bovenaanzicht

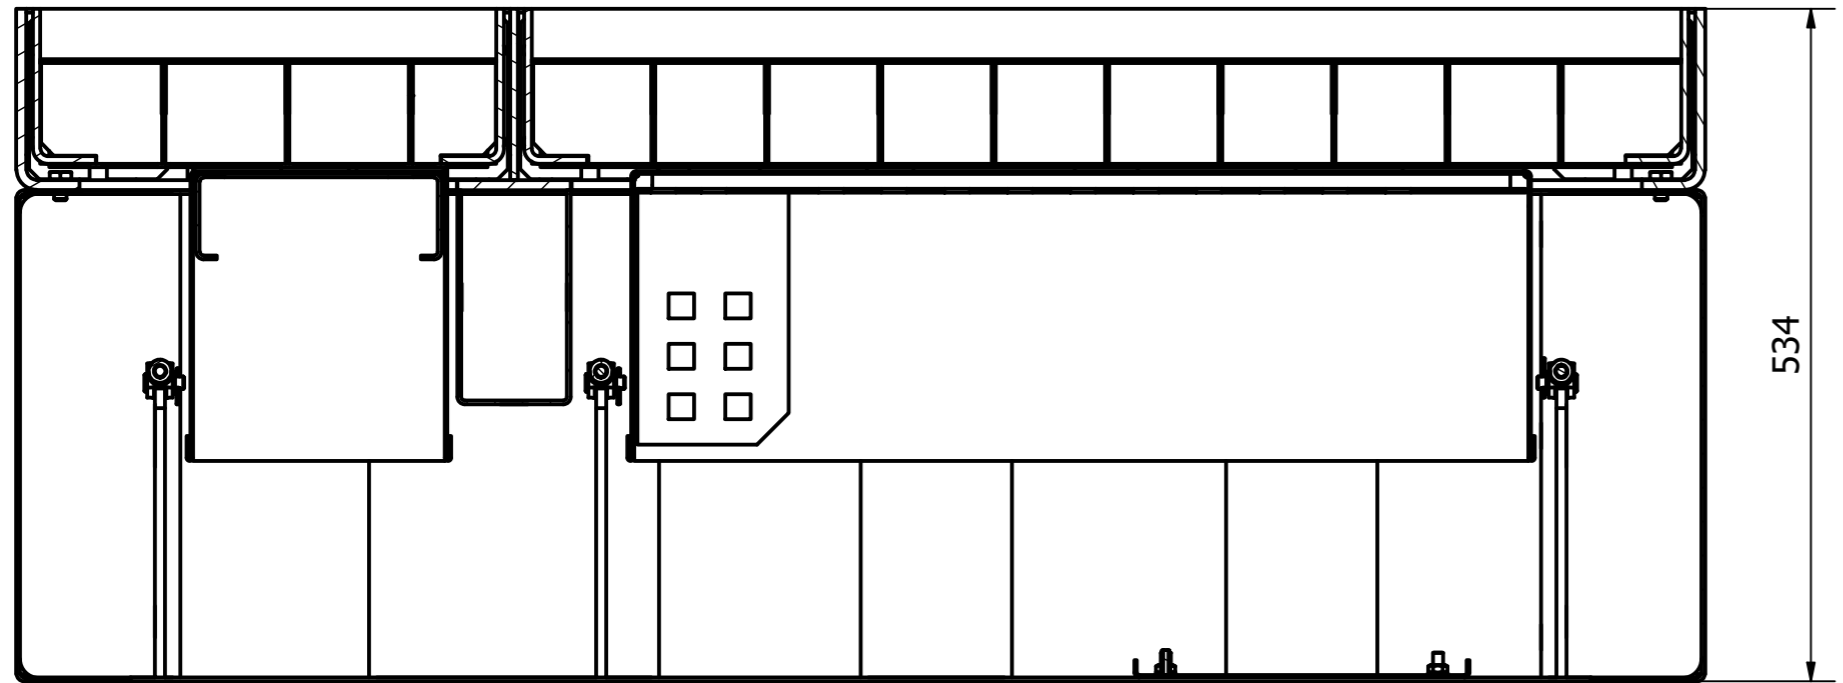

Rechtersijaanzicht : A-A (1 : 6)

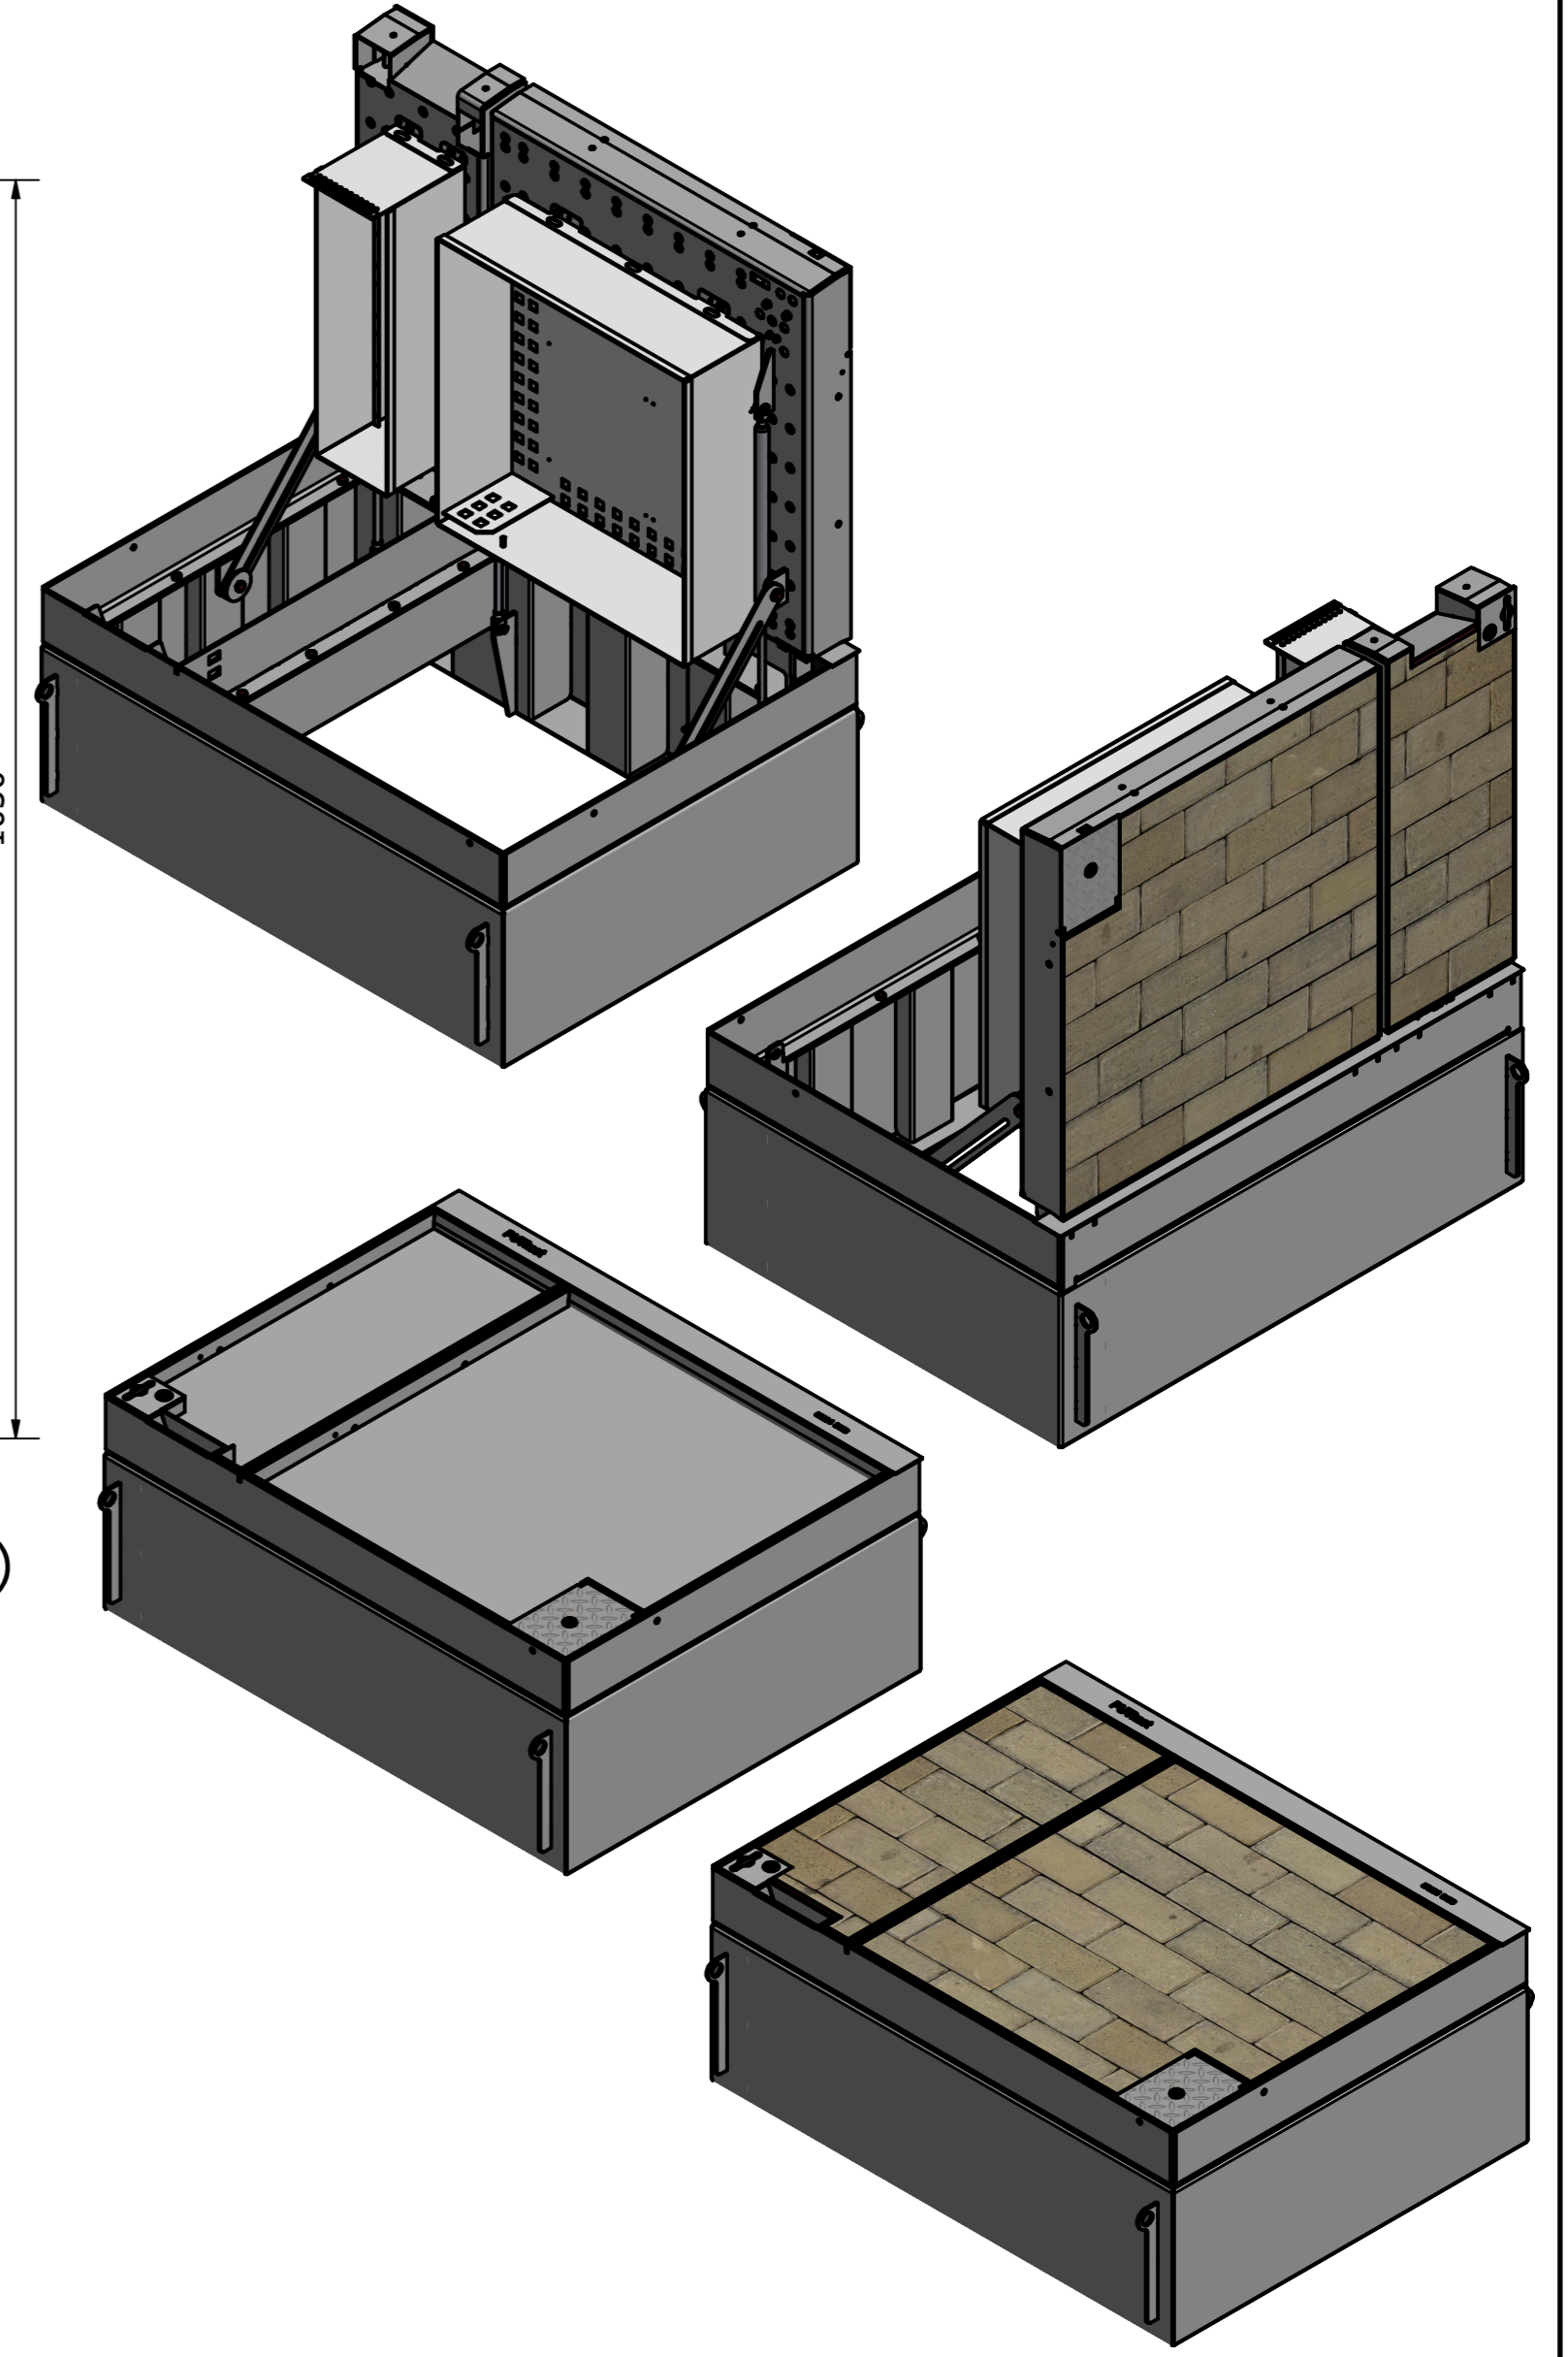

Vooraanzicht : B-B (1 : 6)

PUTkast techniek Witte Vlinderweg 16 1521 PS Wormerveer tel: 075 - 750 22 14 e-mail: info@putkast.nl putkast-techniek.nl		 PUTkast® VAN PUTKAST TECHNIEK		Datum: 3-3-2021	Eenheid: mm
		Getek.: D.Nijman	Formaat: A2		
		Schaal: 1 : 6	Revisie: 0,3		
Bedrijf: -	Gezien: -	sheet: 1 / 1	 amerik. projectie		
Proj. leider: -	Fase: verkoop				
Constructietekening: PUTkast model Markt Evenement groot bestraat			Tekening nmmr: AP0204_Bestraat_dicht		
			Samenstellings nmmr: -		
			Project nmmr: AP0204		

Wij beschikken over auteursrecht over deze tekening.
 Derhalve mogen alleen wij toestemming verlenen deze te vermenigvuldigen en/ of aan derden ter inzage te verstrekken.